


Status	Actie	Vraag
I		
I.S.1		
		I.V.1
		I.V.2
		I.V.3
		I.V.4
		I.V.5
I.A.1		
		I.V.6
I.A.2		
I.A.3		
		I.V.7
I.A.4		
		I.V.8
I.A.5		


I. Huidige situatie / exploitatie (bouwproduct aanwezig in bestaand gebouw)

STAPPENPLAN

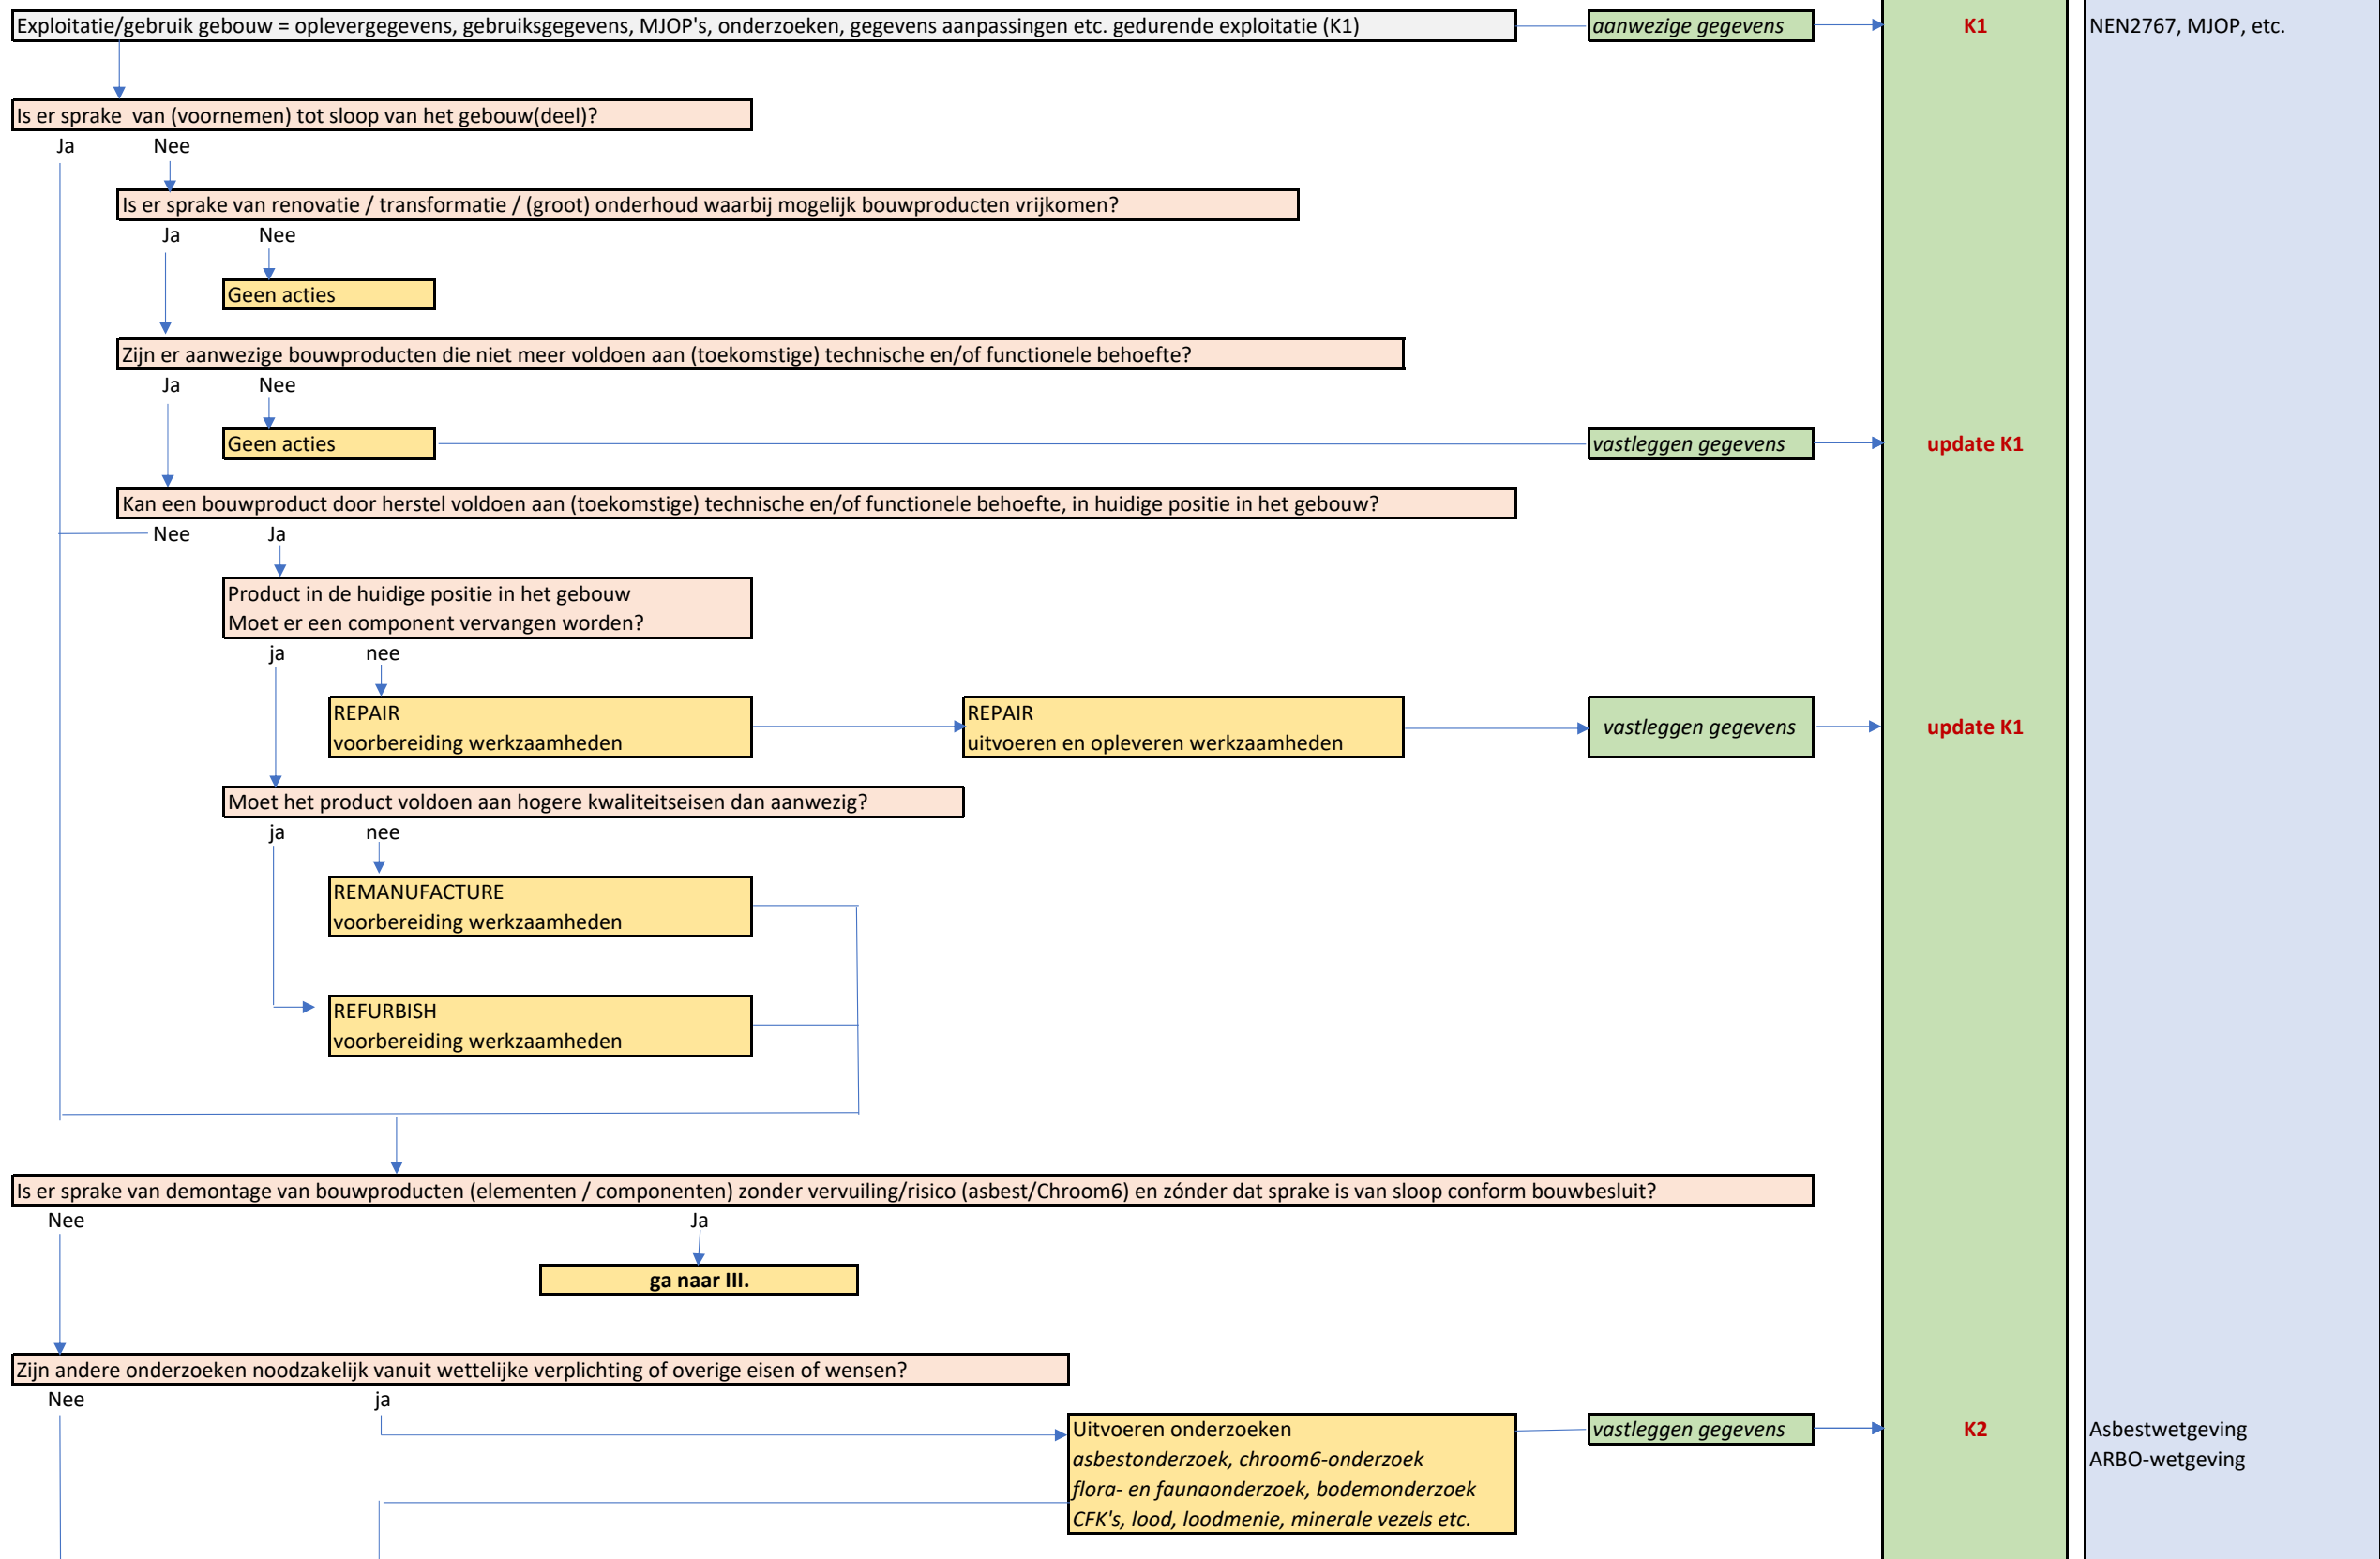


DRAFT


Status	Actie	Vraag
		I.V.9
	I.A.5	
		I.V.10
	I.A.6	
	I.A.7	
	I.A.8	
II		
	II.A.1	
		II.V.1
	II.A.2	
	II.A.3	
		II.V.2
		II.V.3
	II.A.4	

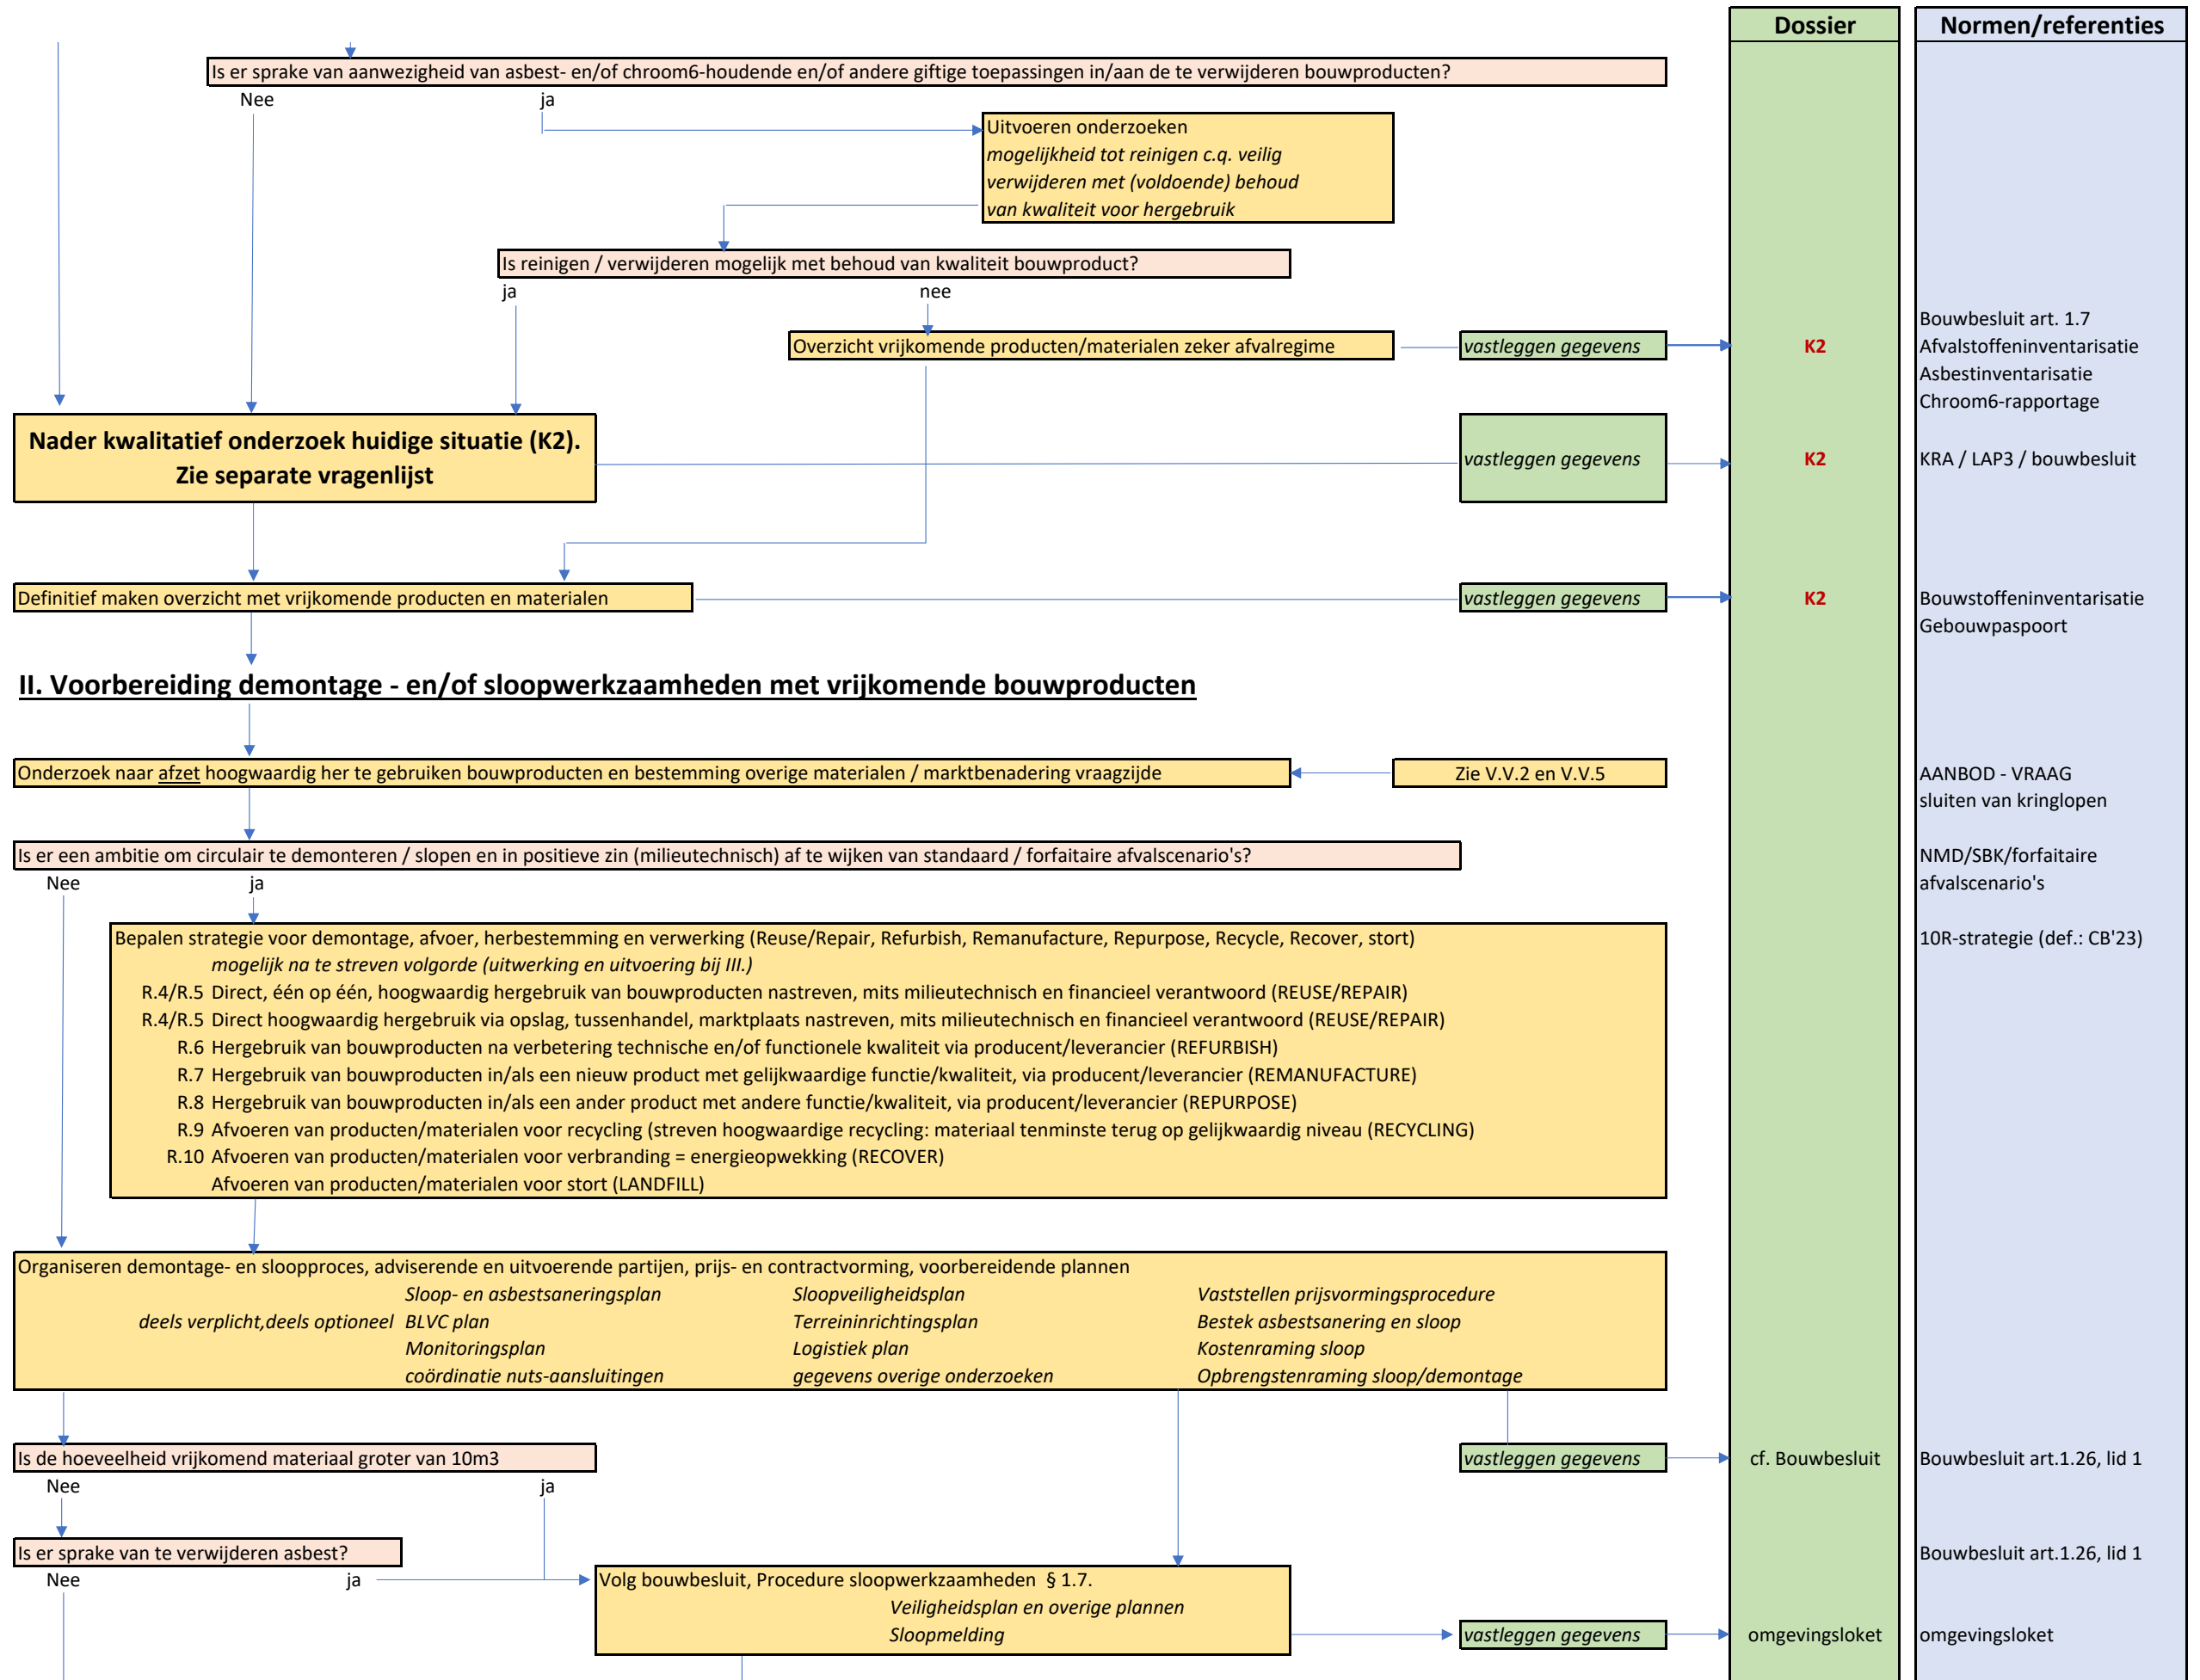

Status	Actie	Vraag
III.S.2	III.A.7+8	
	III.A.9	
	III.A.10	
	III.A.11	
IV		
IV.S.1		
	IV.A.1	
	IV.A.2	
	IV.A.3	
IV.S.2		
	IV.A.4	
	IV.A.5	
	IV.A.6	
	IV.A.7	
	IV.A.8	
	IV.A.9	

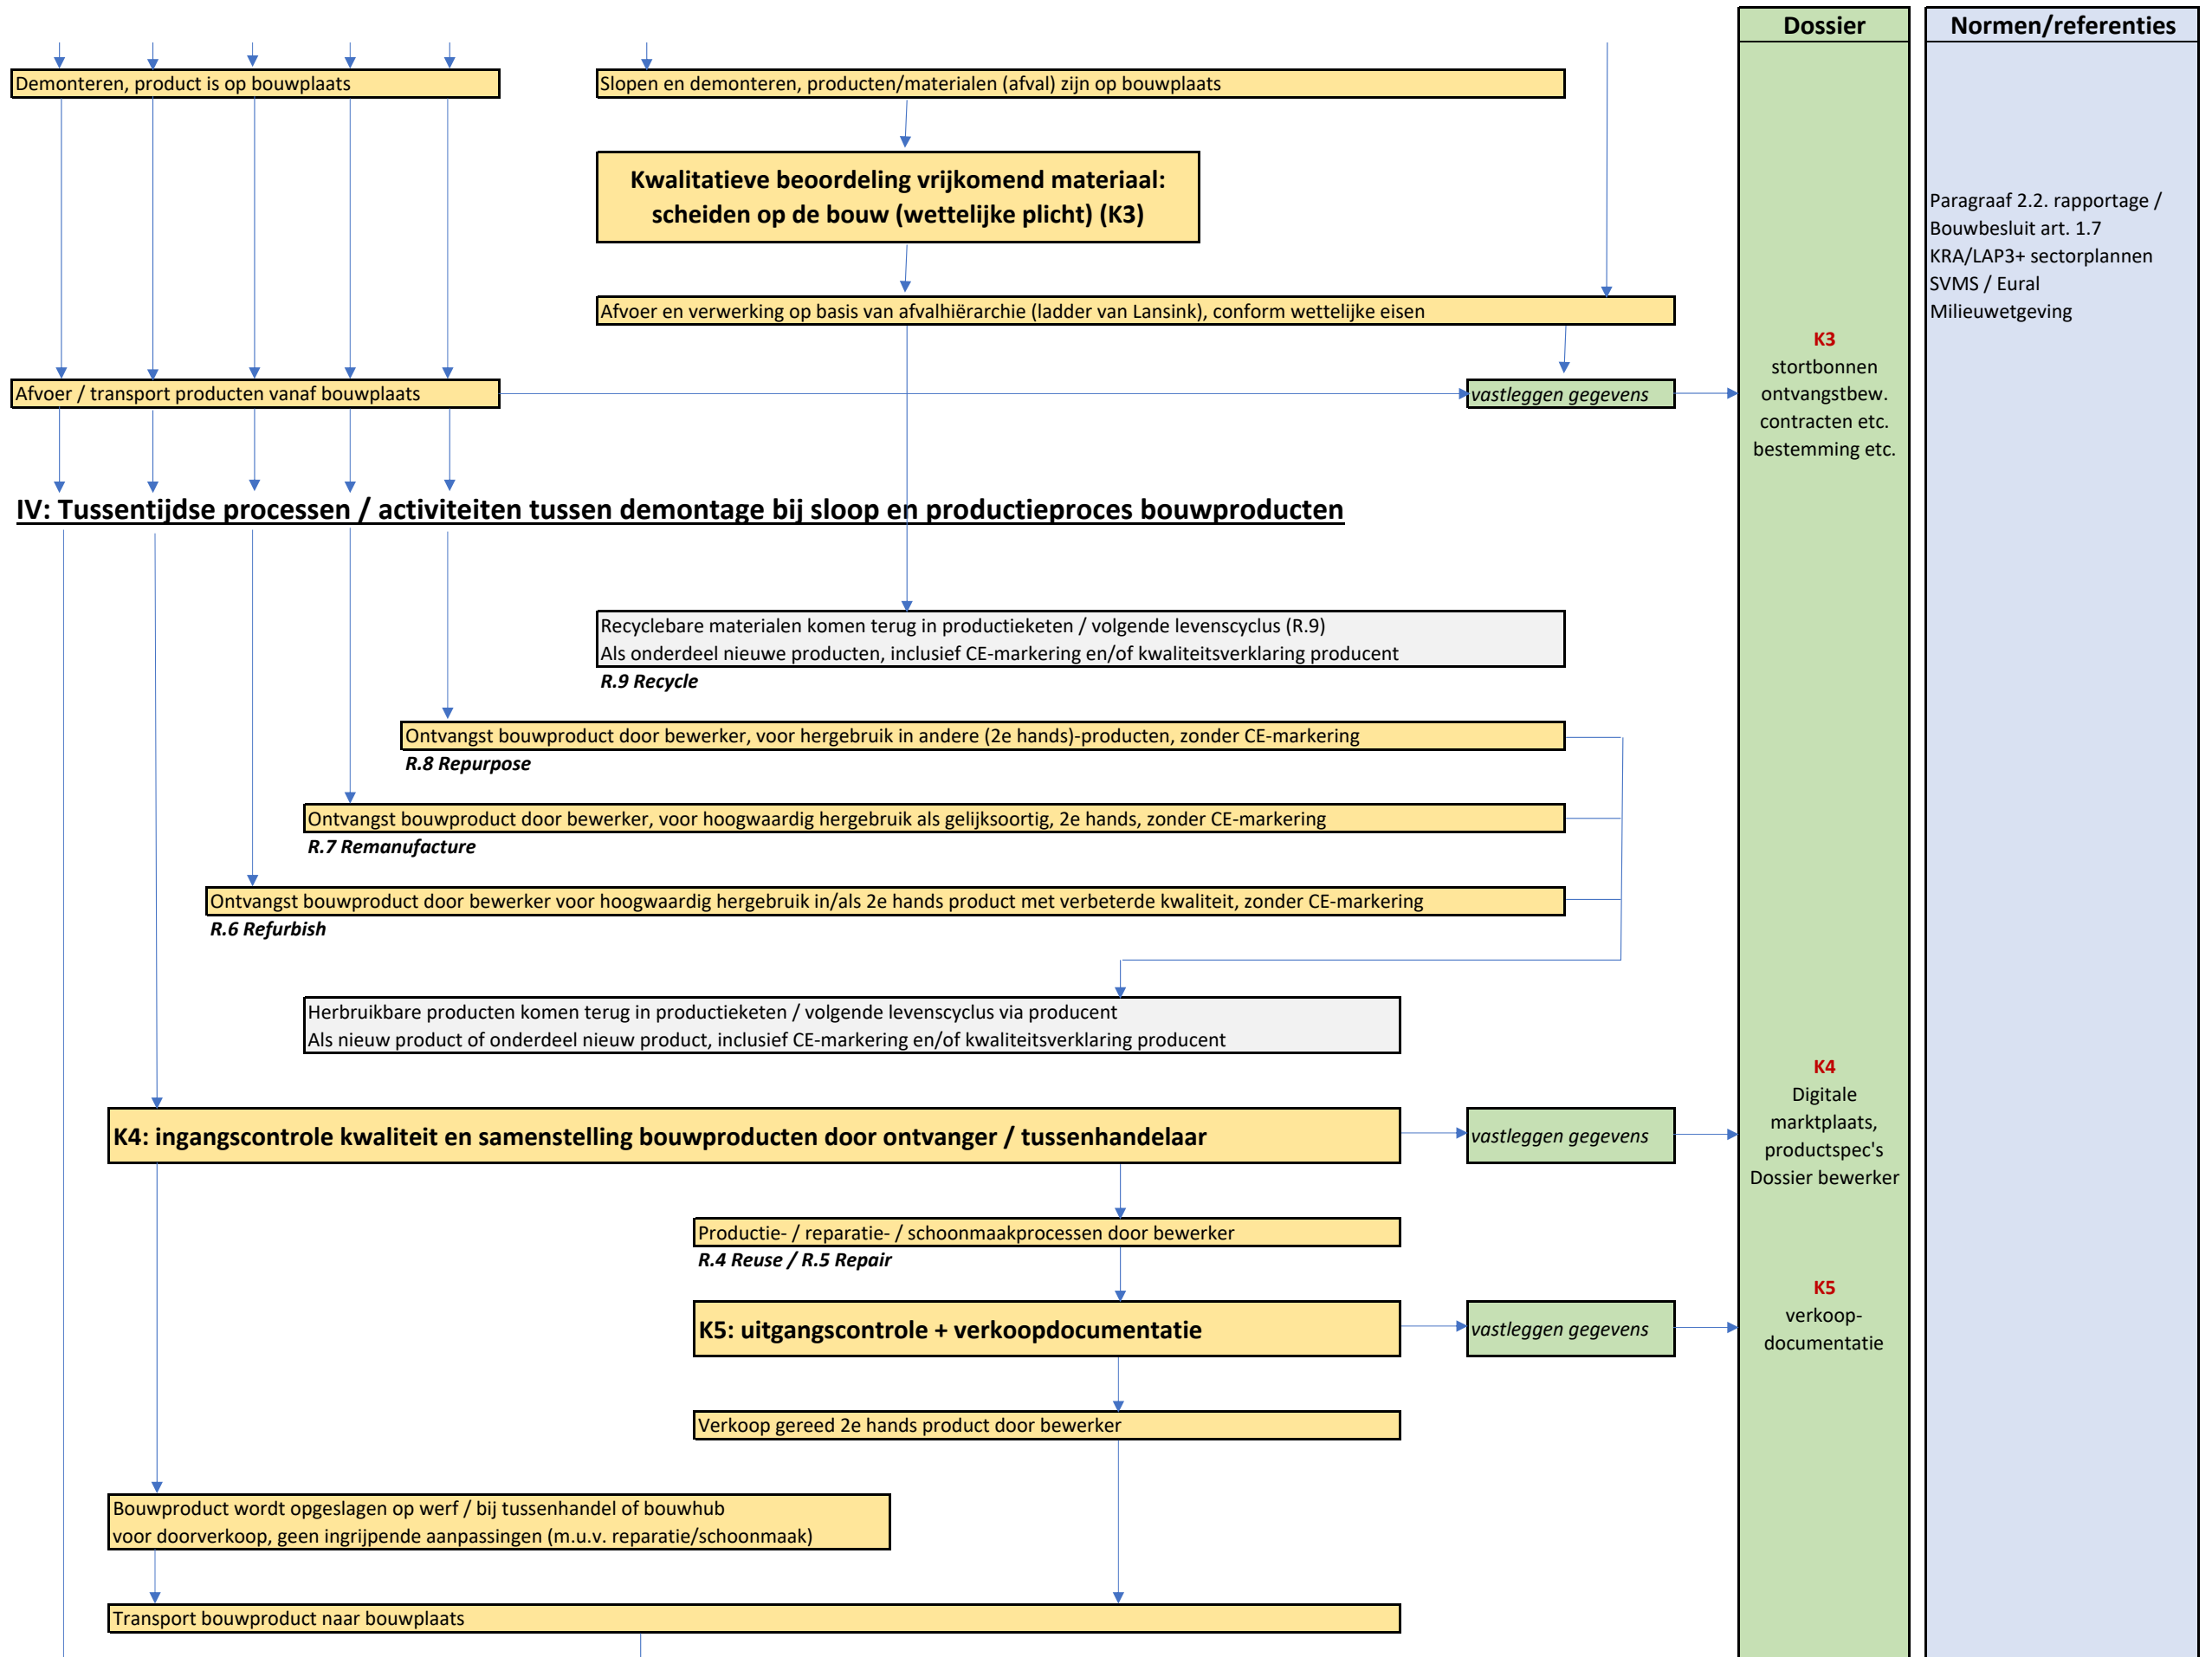


Status	Actie	Vraag
	IV.A.10	
V		
V.S.1		
	V.A.2	
	V.A.3	
	V.V.1	
	V.V.2	
	V.A.4	
	V.V.3	
	V.A.5	
	V.A.6	
	V.A.7	
	V.A.8	
V.S.2		
	V.A.9	
	V.V.4	

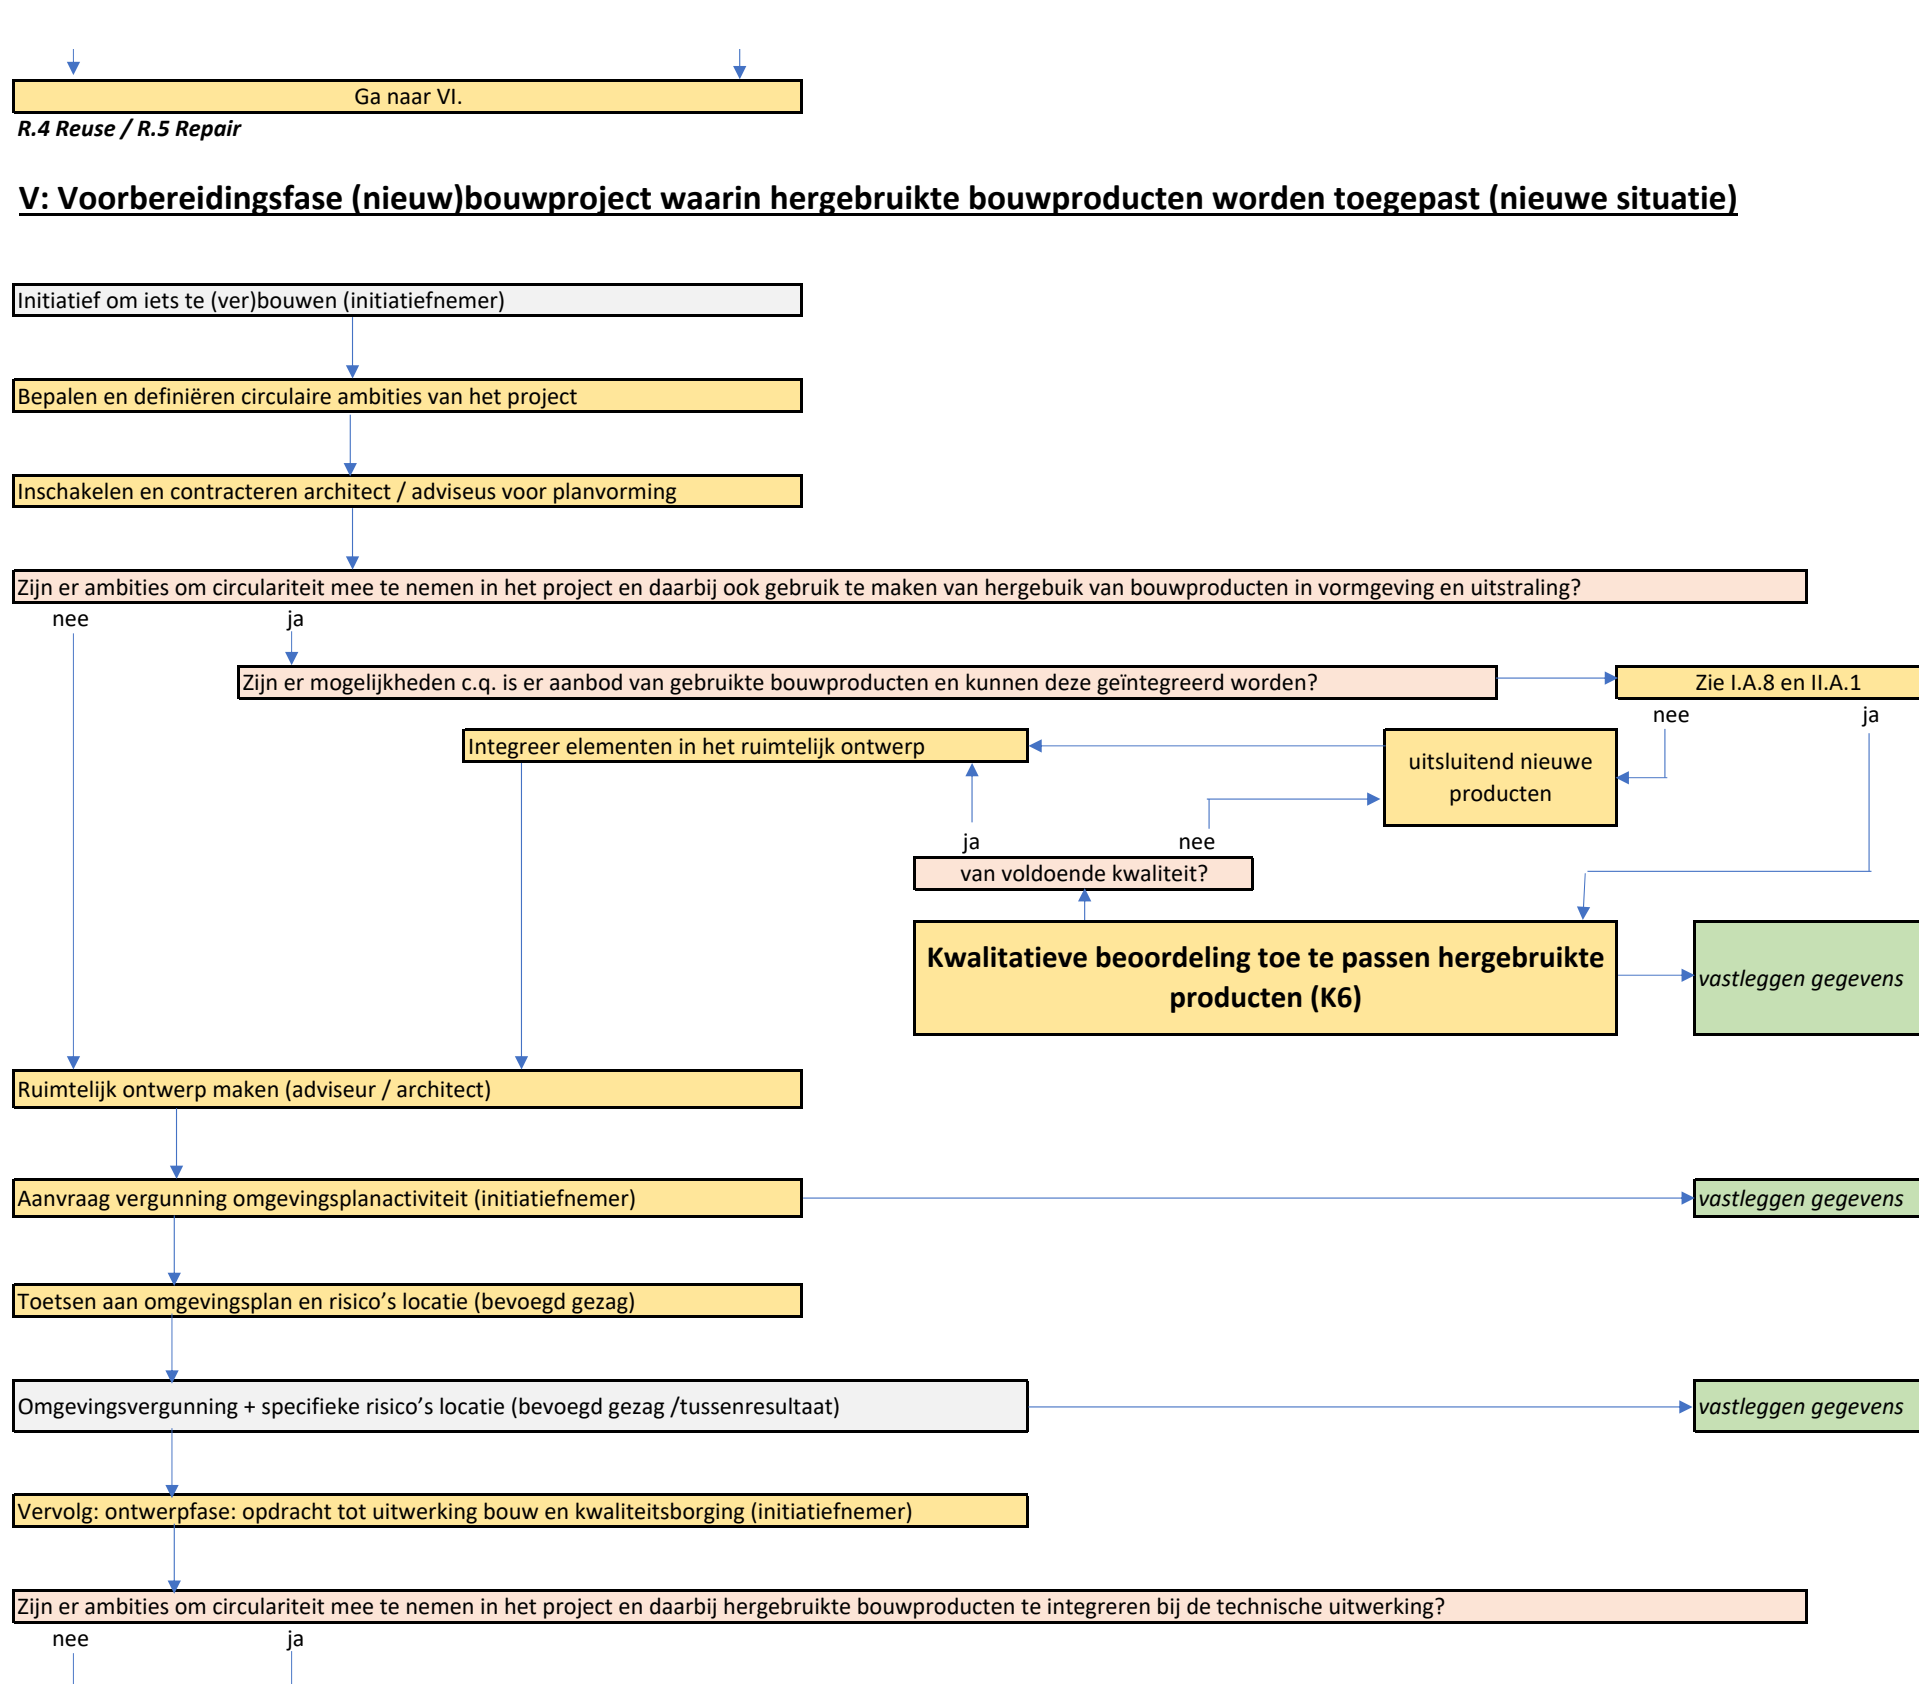

Dossier	Normen/referenties
	DNR / STB
	AANBOD - VRAAG sluiten van kringlopen
K6 K1 t/m K5 + eventueel aanvullende beoordeling	
omgevingsloket start opleverdossier	omgevingsloket opleverdossier cf. WKB
actualisatie opleverdossier	omgevingsloket opleverdossier cf. WKB
	DNR / STB

Status	Actie	Vraag
		V.V.5
	V.A.10	
		V.V.6
	V.A.11	
	V.A.12	
	V.A.13	
	V.A.14	
	V.A.15	
		V.V.7
	V.S.3	
	V.A.16	
	V.A.17	
VI		
	VI.A.1	
	VI.S.1	
	VI.A.2	
	VI.A.3	
	VI.A.4	

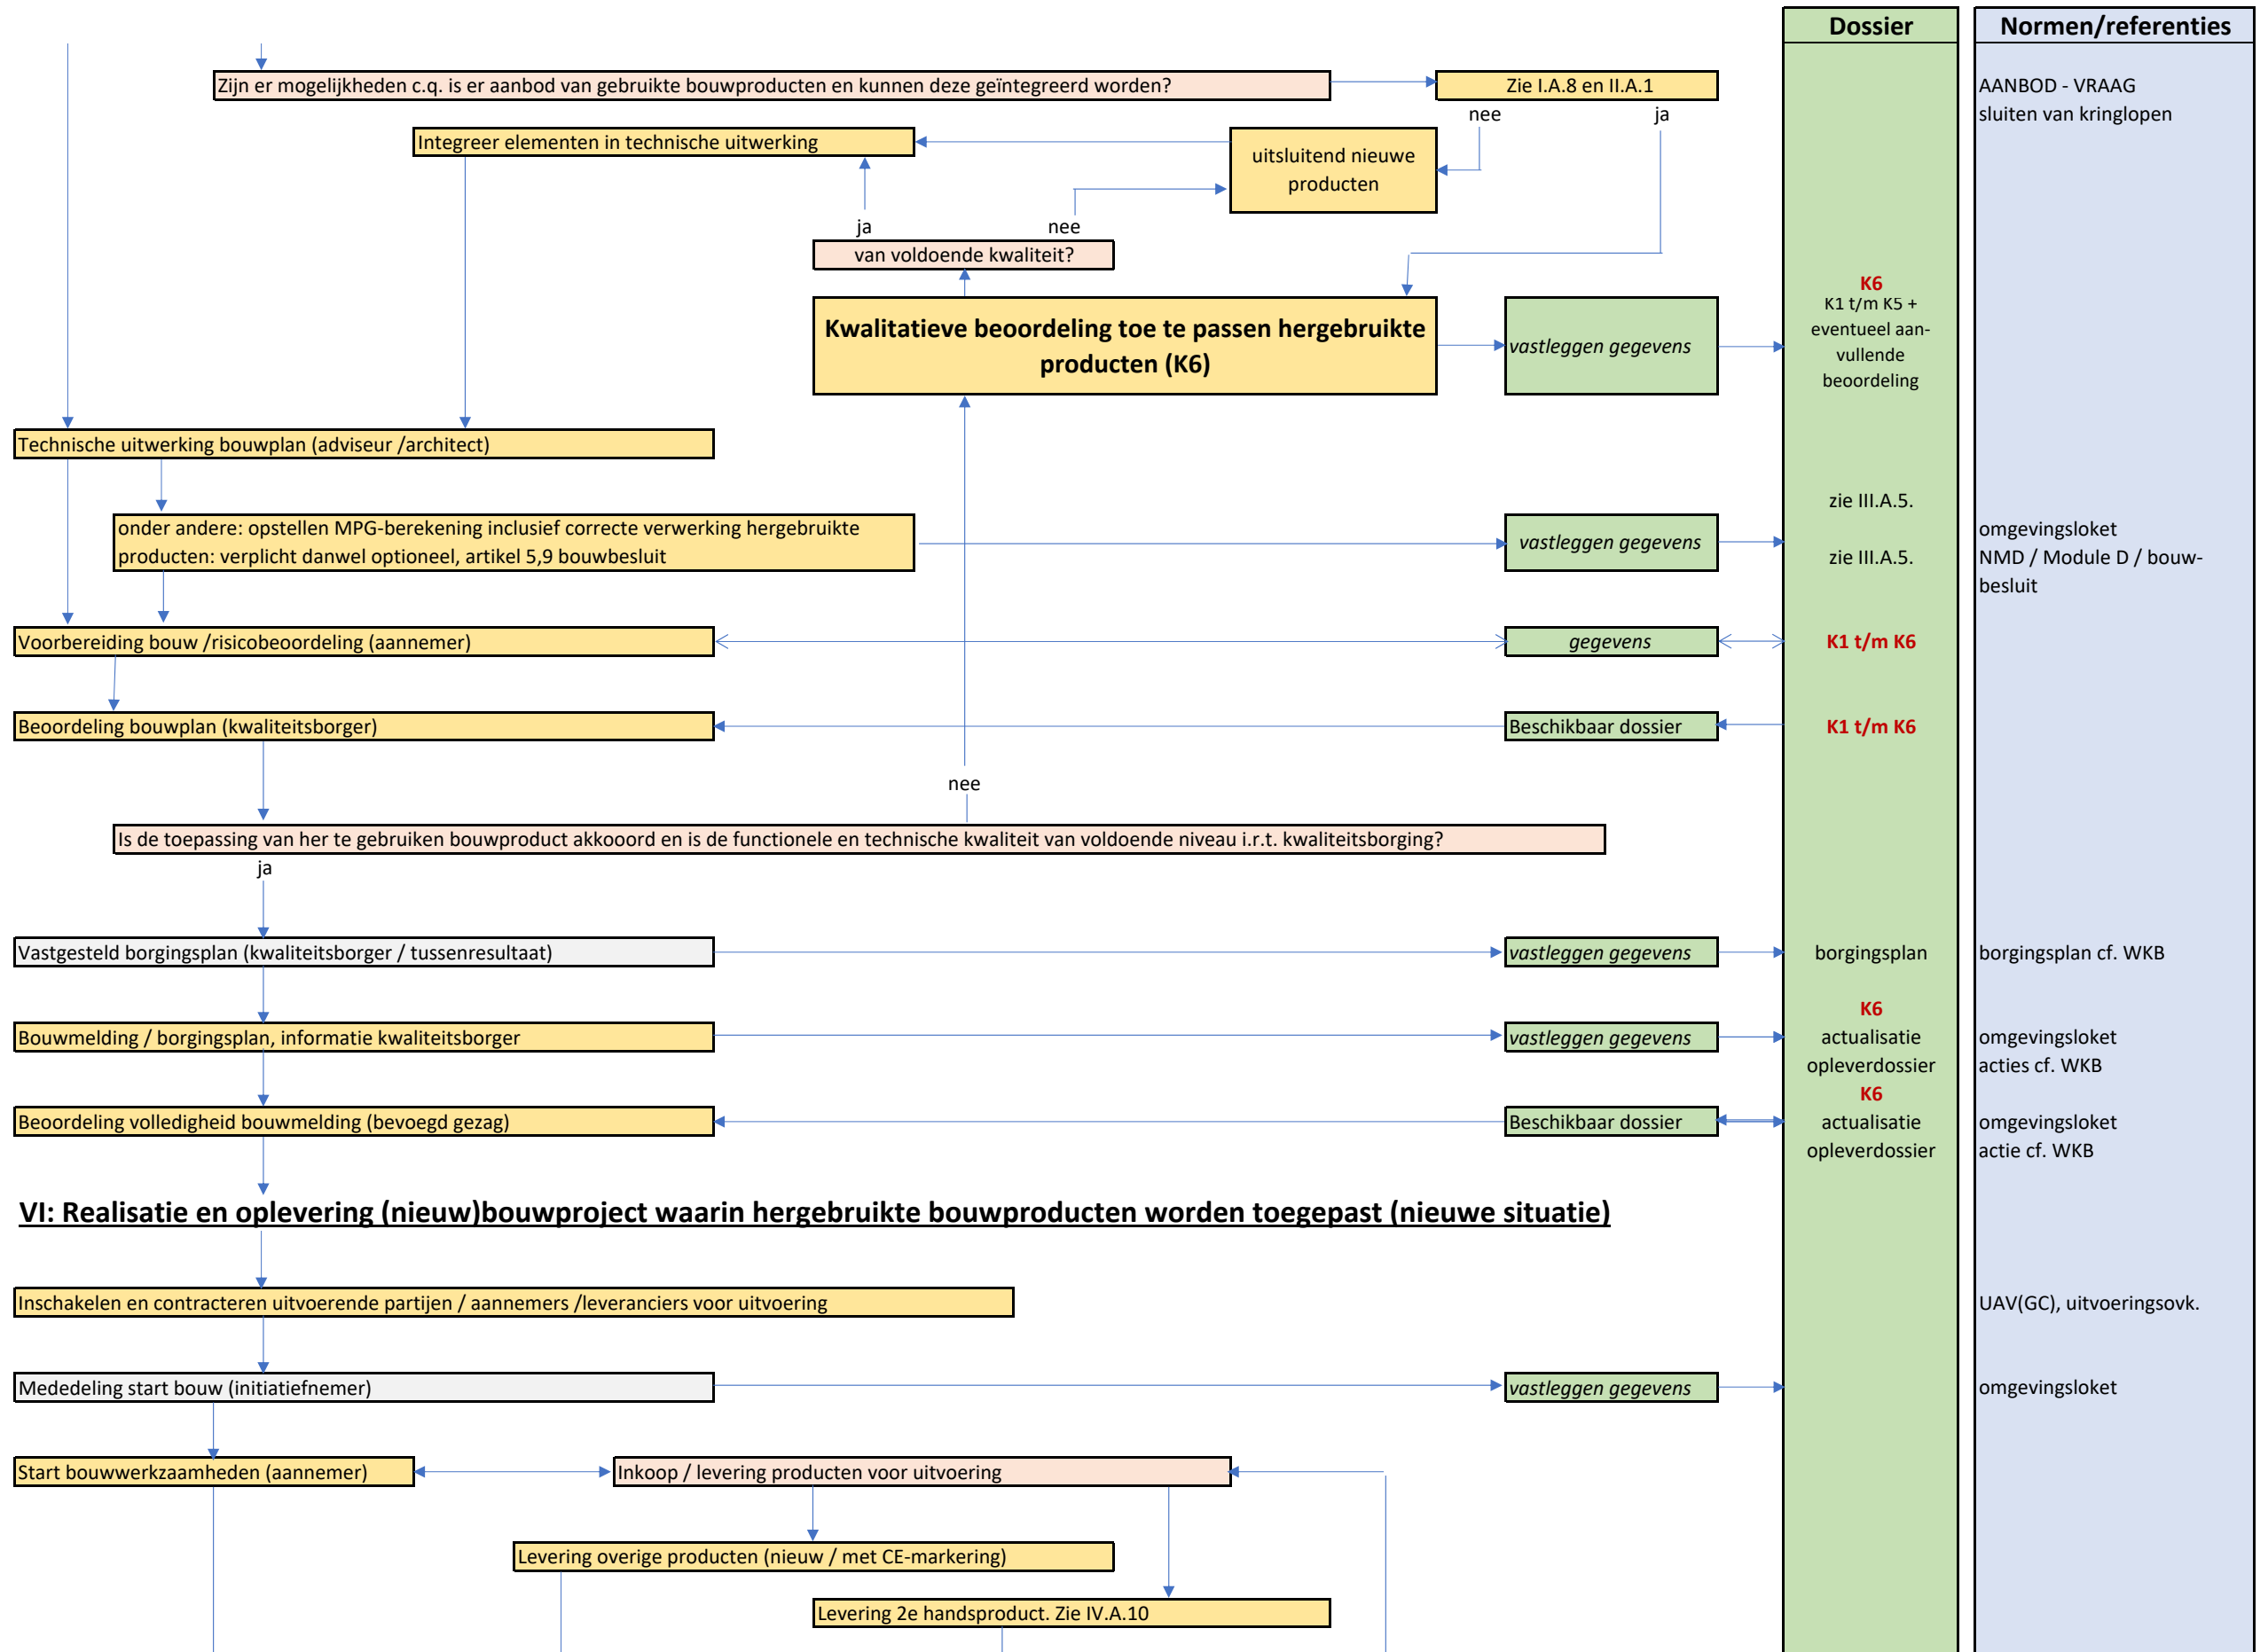

Status	Actie	Vraag
	VI.A.5	
	VI.A.6	
		VI.V.1
	VI.A.7	
	VI.A.8	
	VI.A.9	
	VI.A.10	
	VI.A.11	
	VI.A.12	
VI.S.2		
	VI.A.13	
	VI.A.14	
	VI.A.15	

